



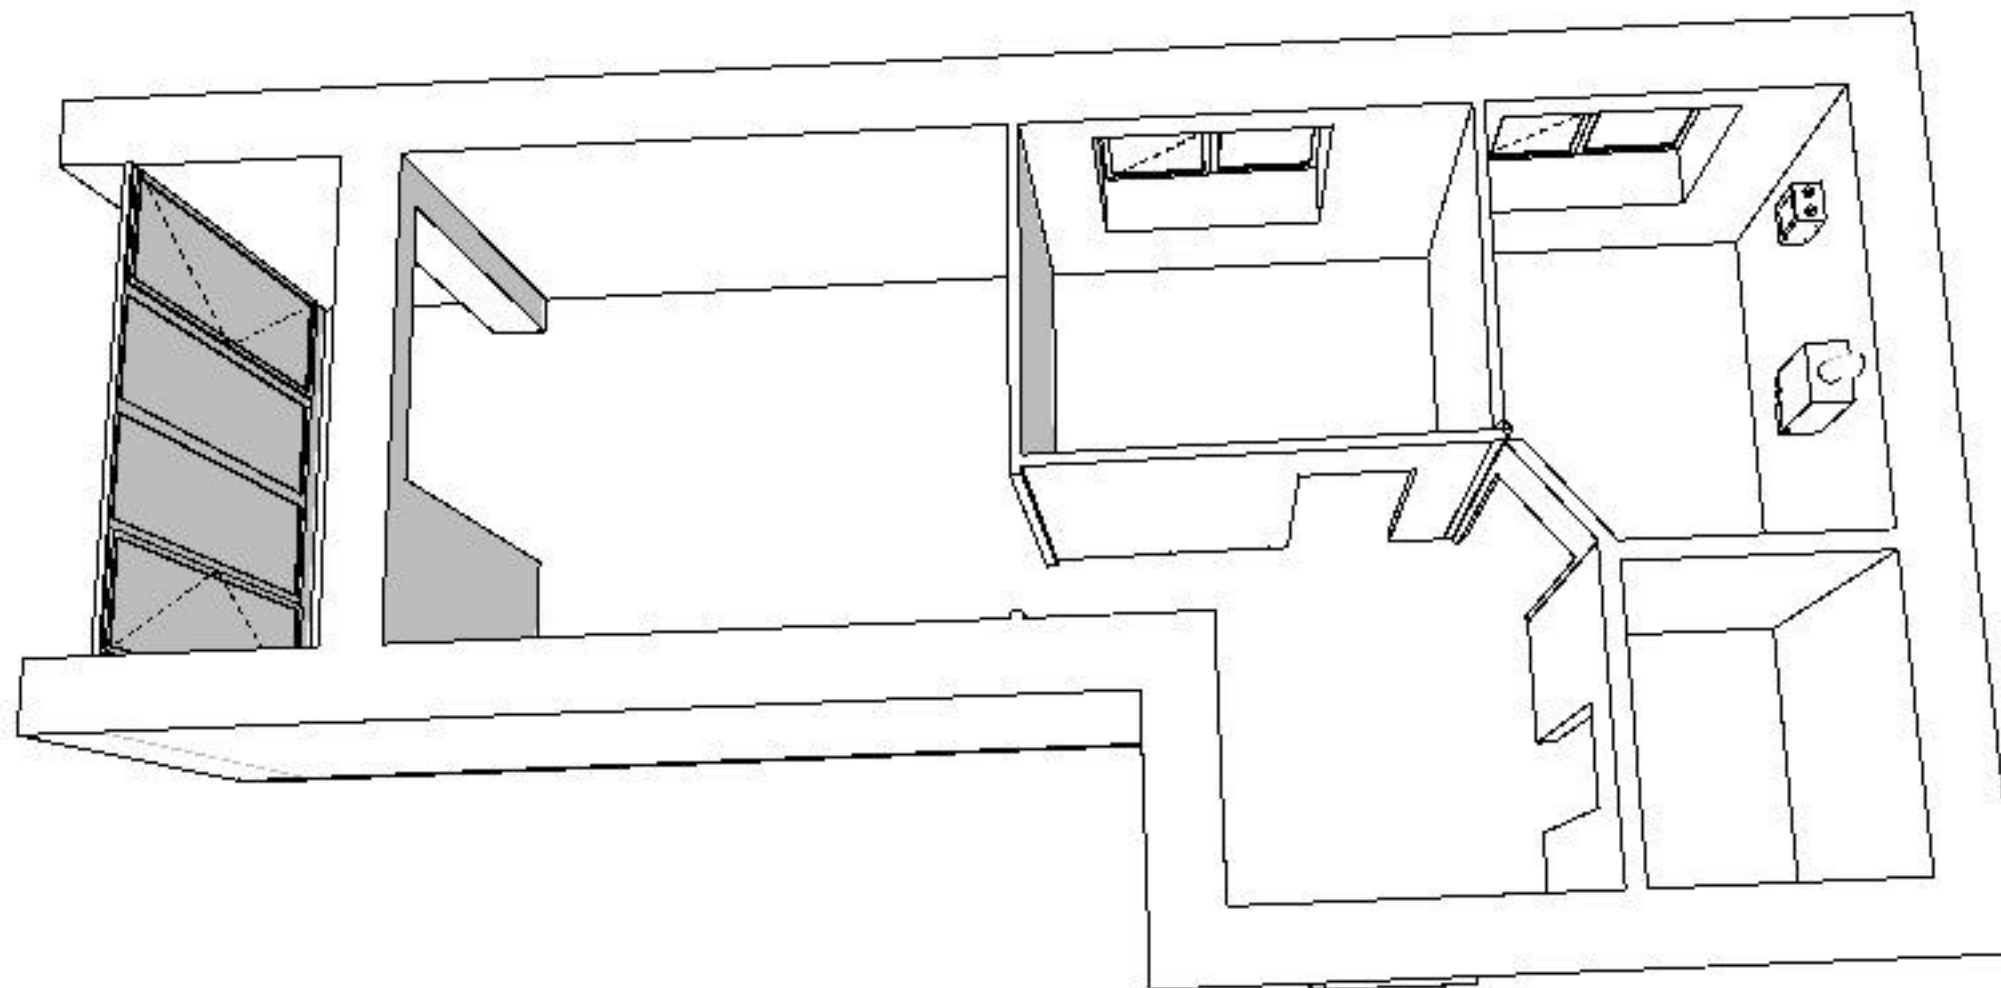

FELISSIMO / INTERIOR DESIGN

IF

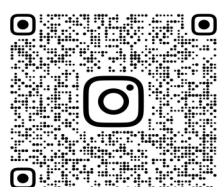


FELISSIMO_INTERIOR

ЖК "Фортуна" м. Ірпінь,
вул. Джерельна 6

Лісова Наталія +38 067 770 74 21
Ваганова Марія +38 093 803 87 31


FELISSIMO
INTERIOR DESIGN




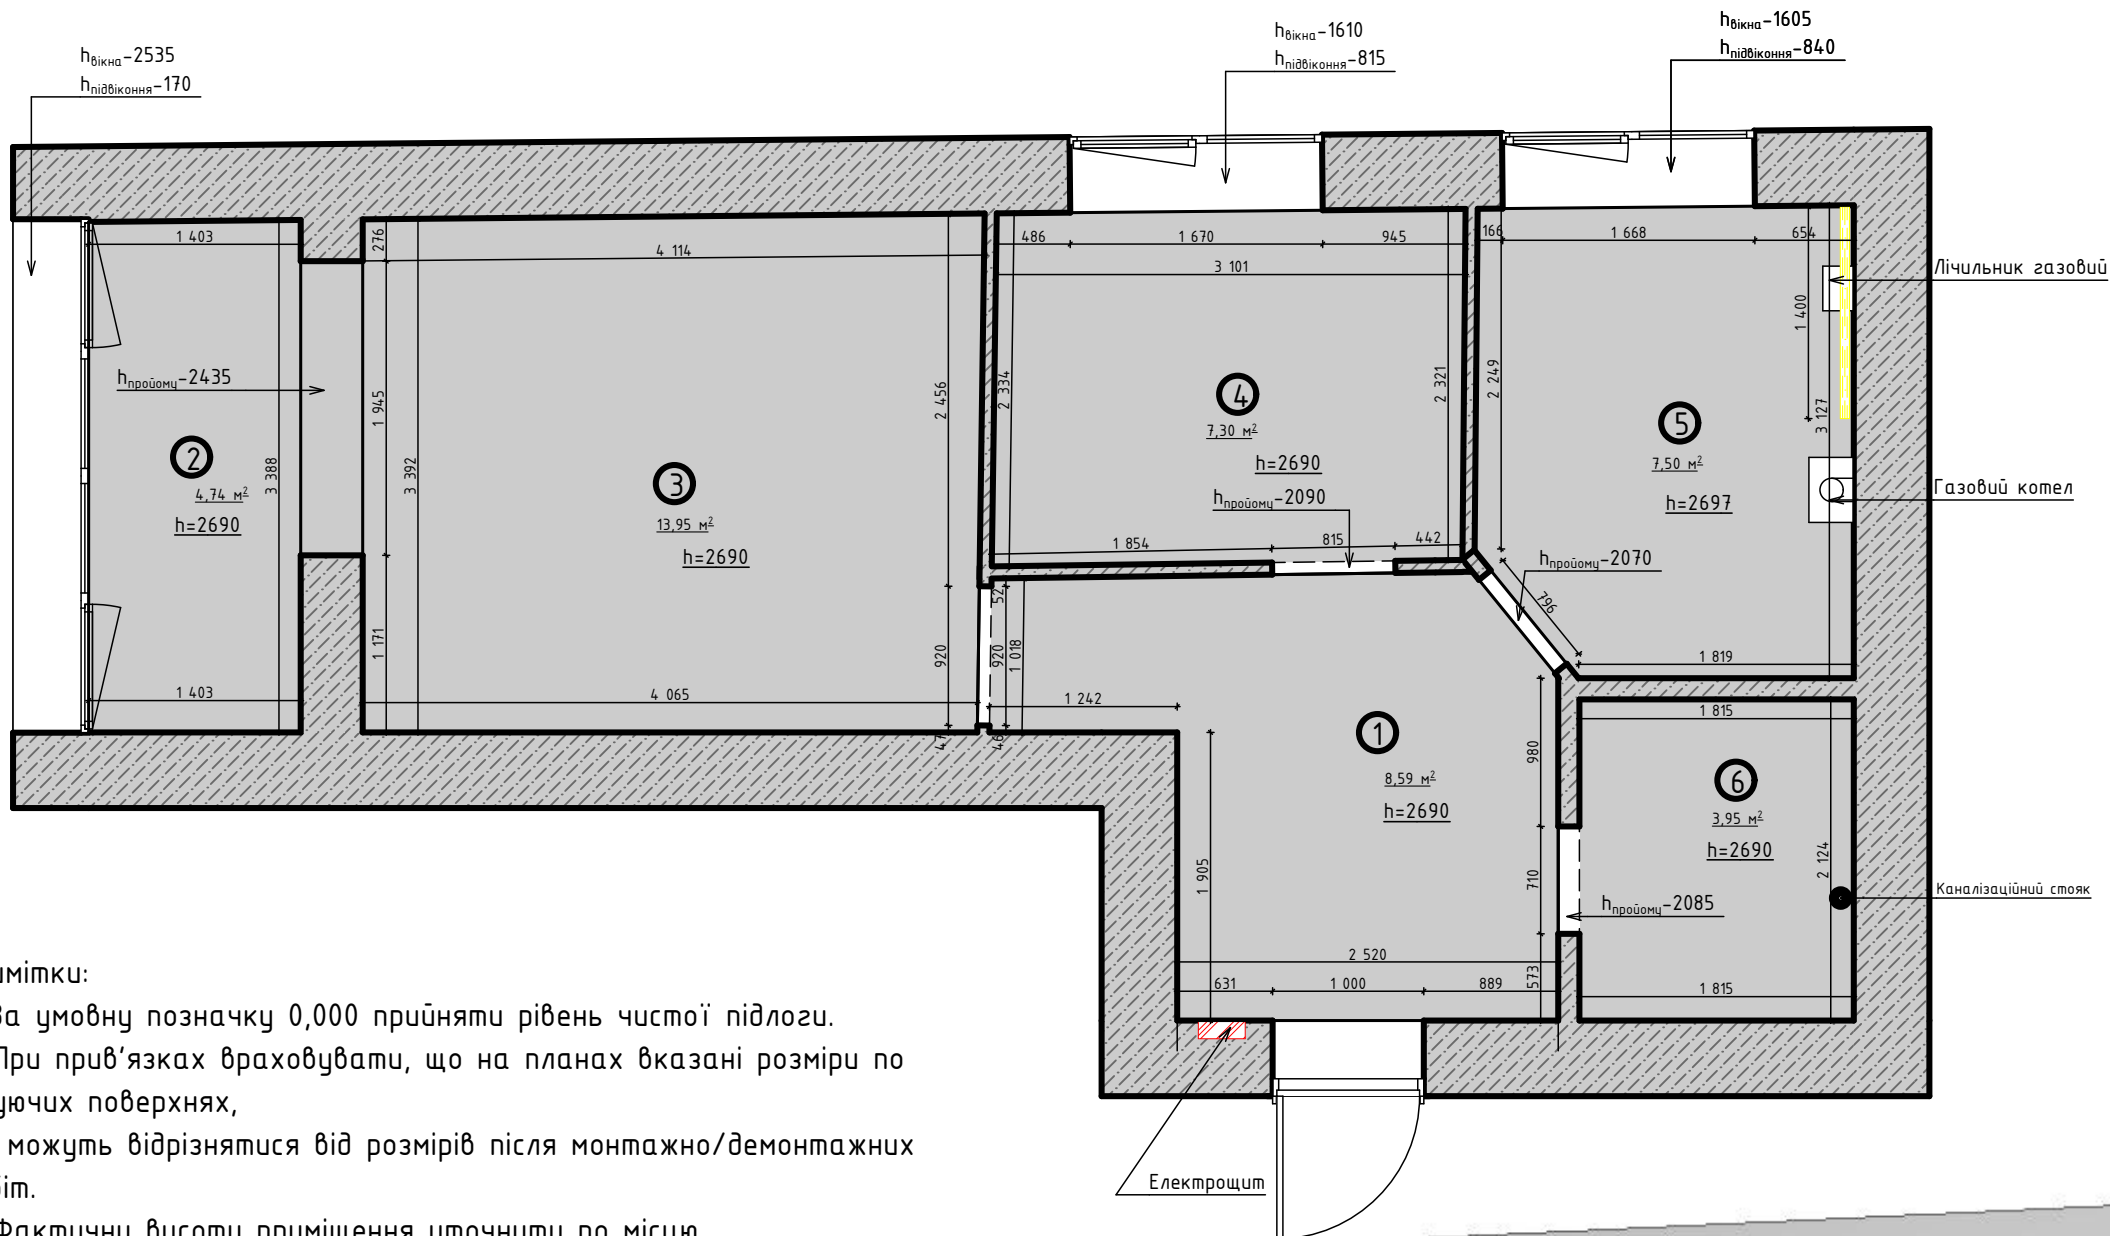



Експлікація		
№	Назва зони	Площа
1	Коридор	8,59 м²
2	Балкон	4,74 м²
3	Спальня	13,95 м²
4	Дитяча	7,30 м²
5	Кухня	7,50 м²
6	Санвузол 2	3,95 м²
Загальна площа:		46,03 м²

Примітки:

1. За умовну позначку 0,000 прийняти рівень чистої підлоги.
2. При прив'язках враховувати, що на планах вказані розміри по існуючих поверхнях, які можуть відрізнятися від розмірів після монтажно/демонтажних робіт.
3. Фактичну висоту приміщення уточнити по місцю.

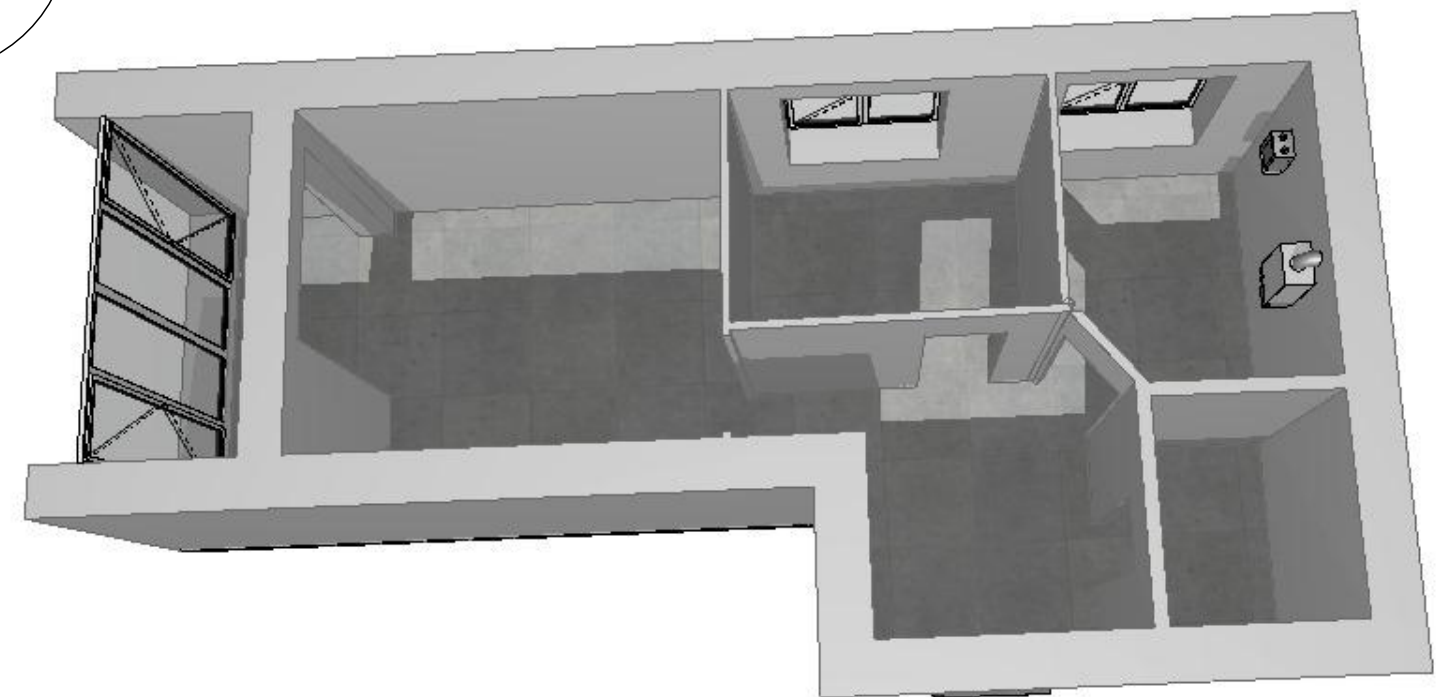

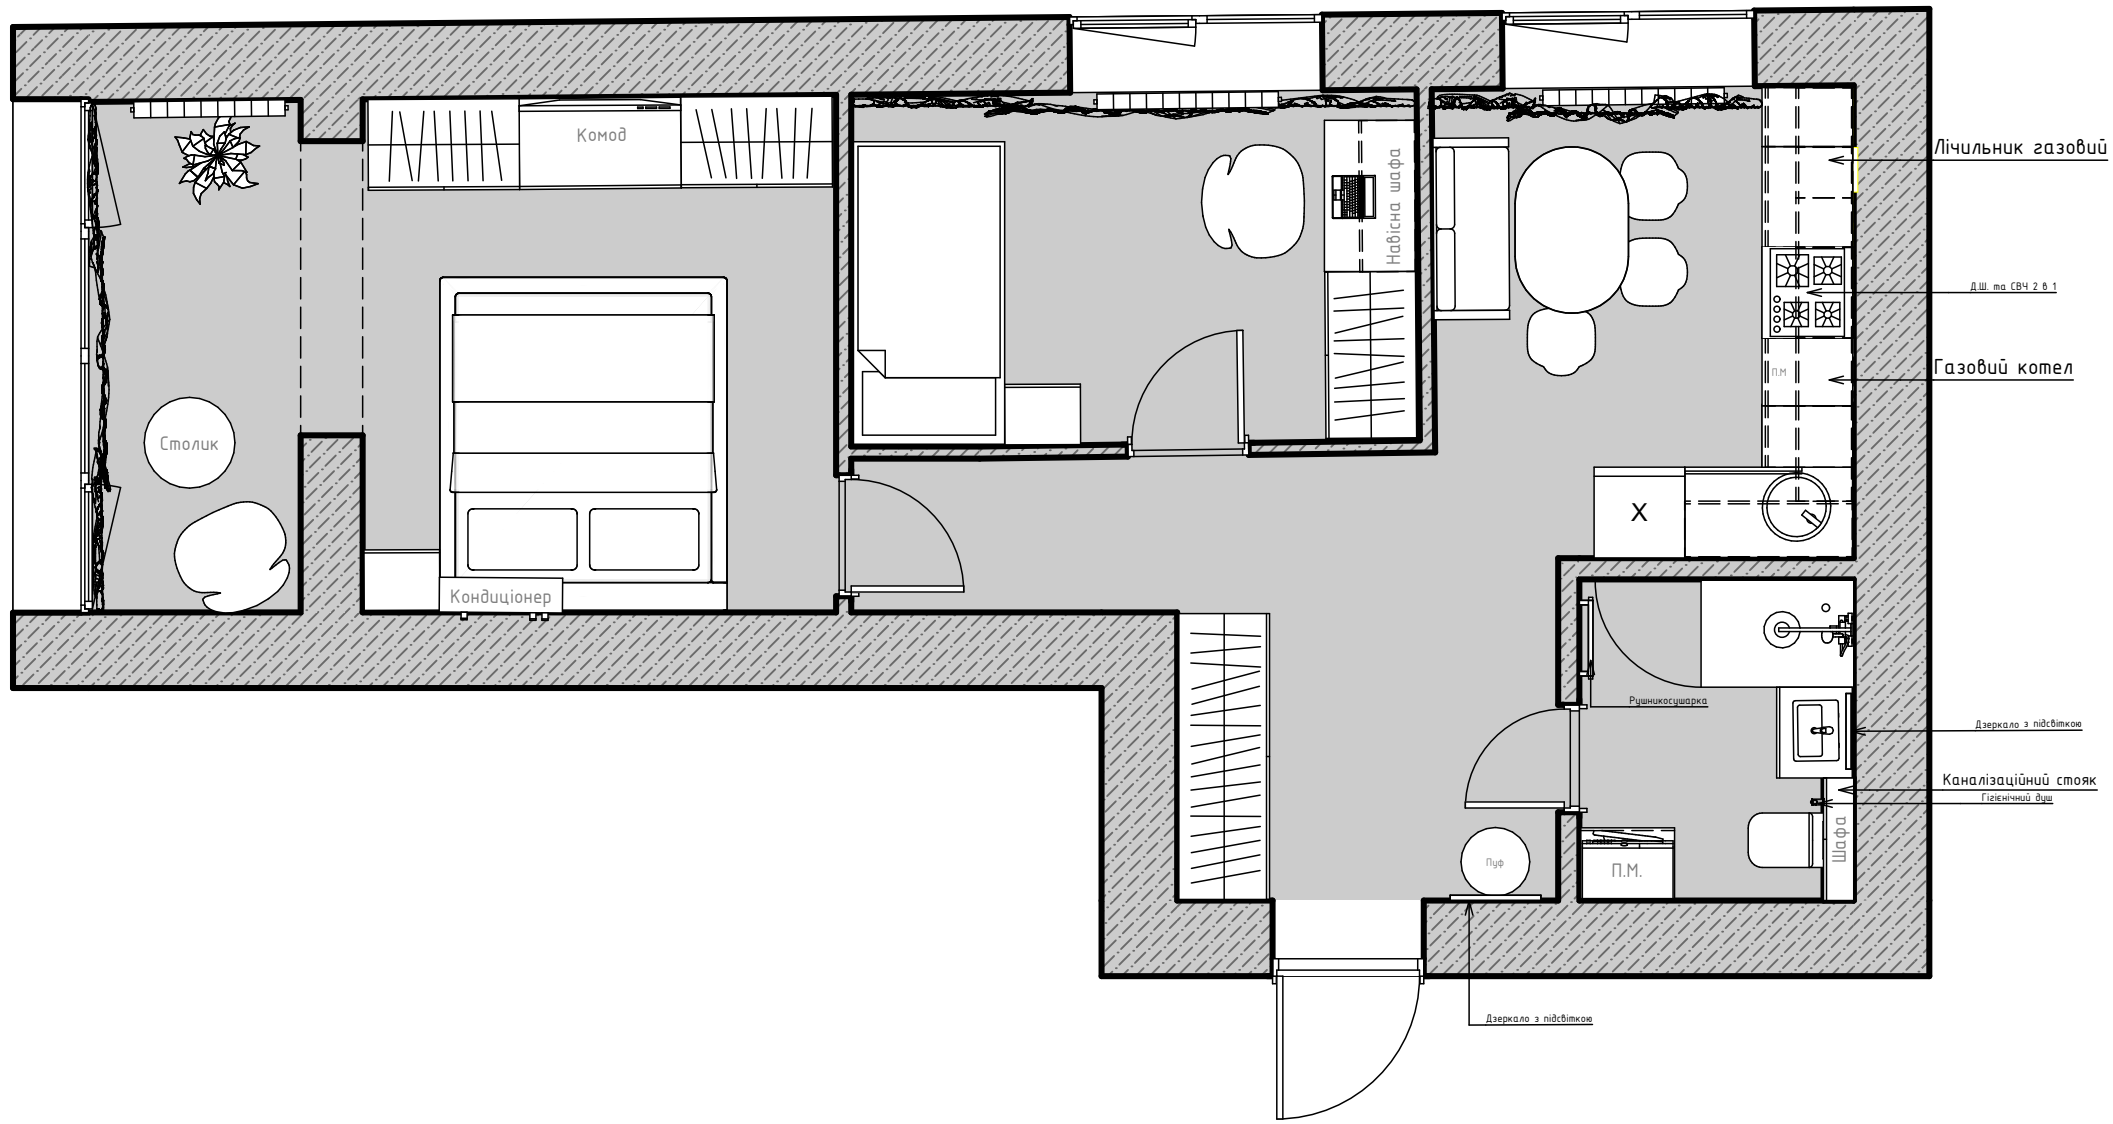

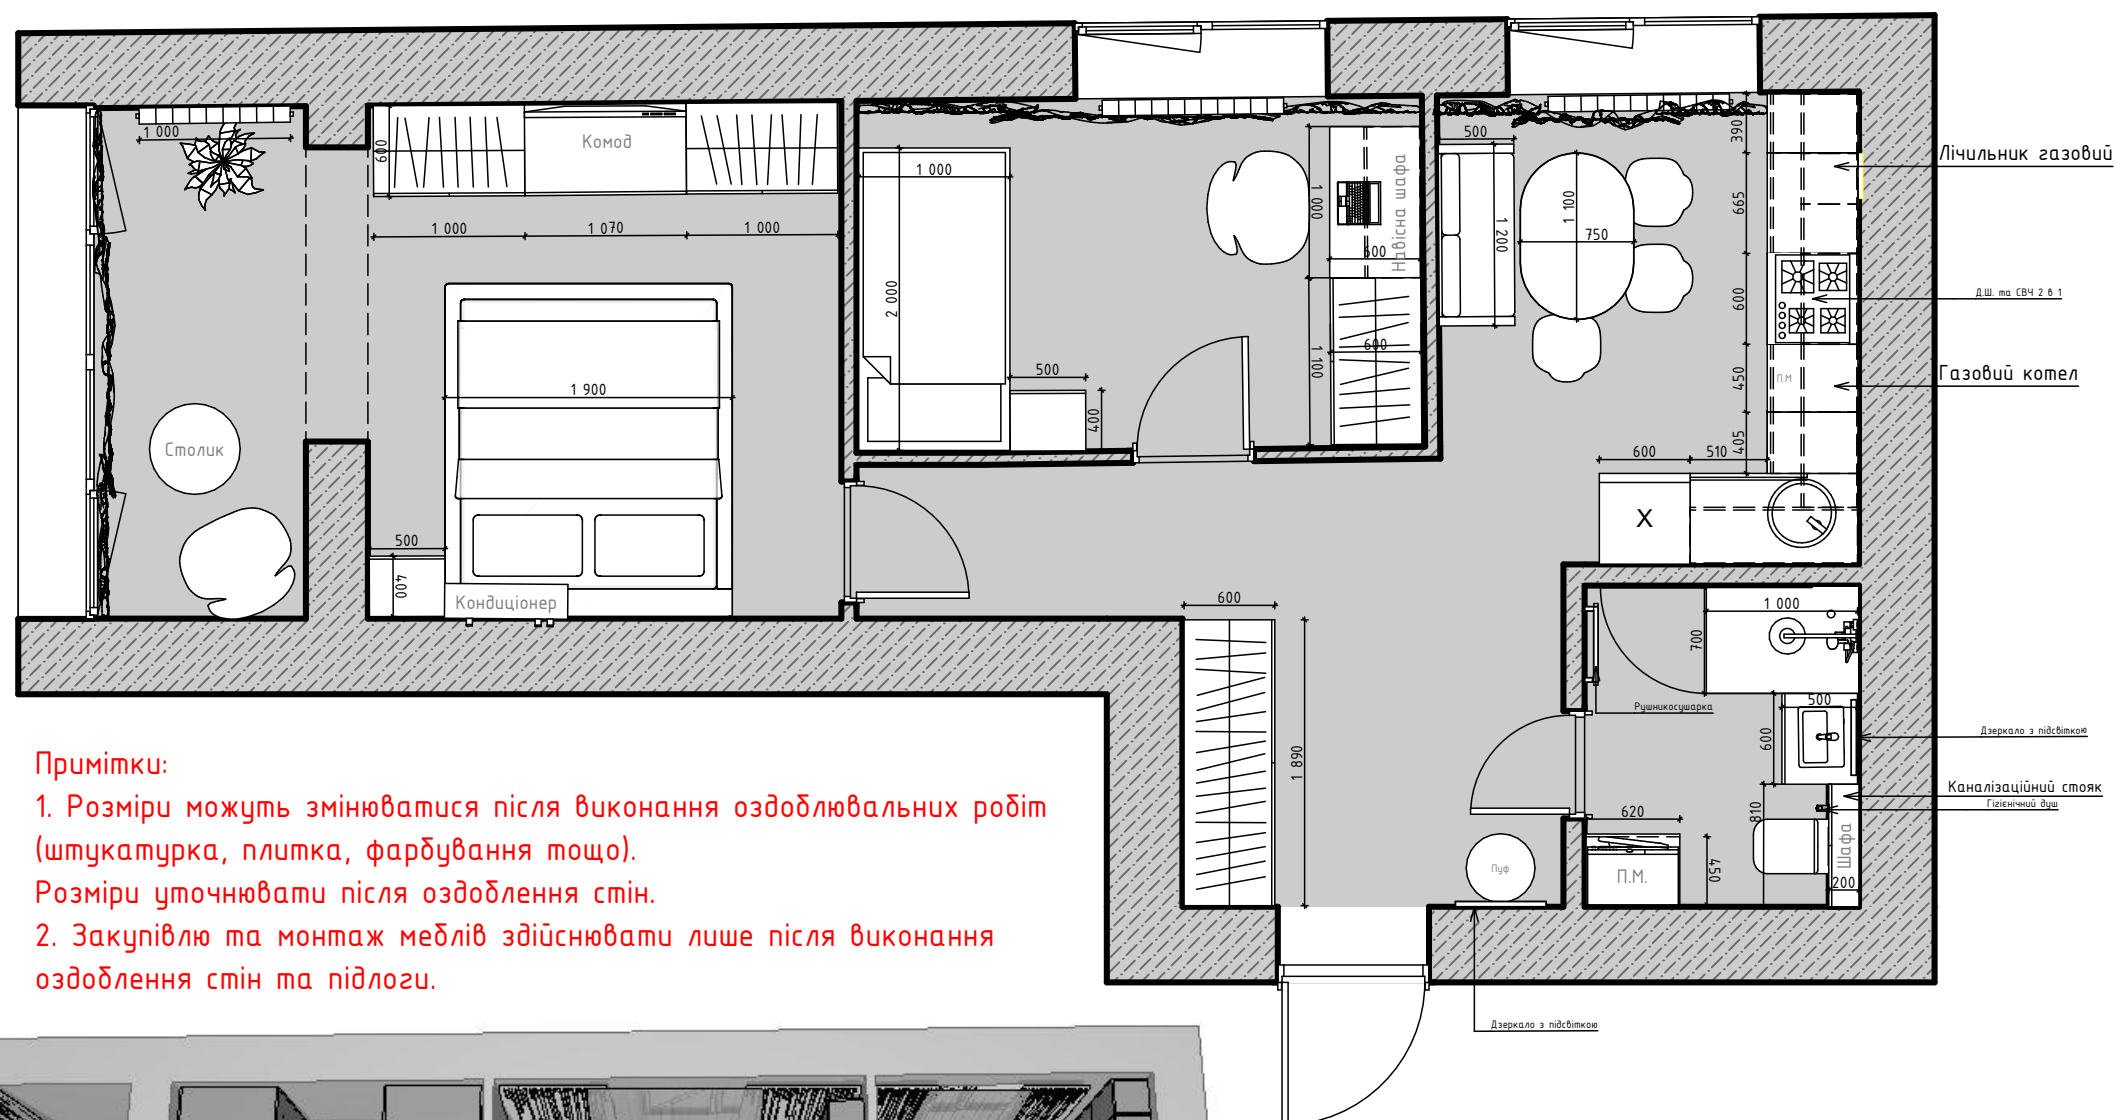

Примітки:

1. Розміри можуть змінюватися після виконання оздоблювальних робіт (штукатурка, плитка, фарбування тощо). Розміри уточнювати після оздоблення стін.
2. Закупівлю та монтаж меблів здійснювати лише після виконання оздоблення стін та підлоги.

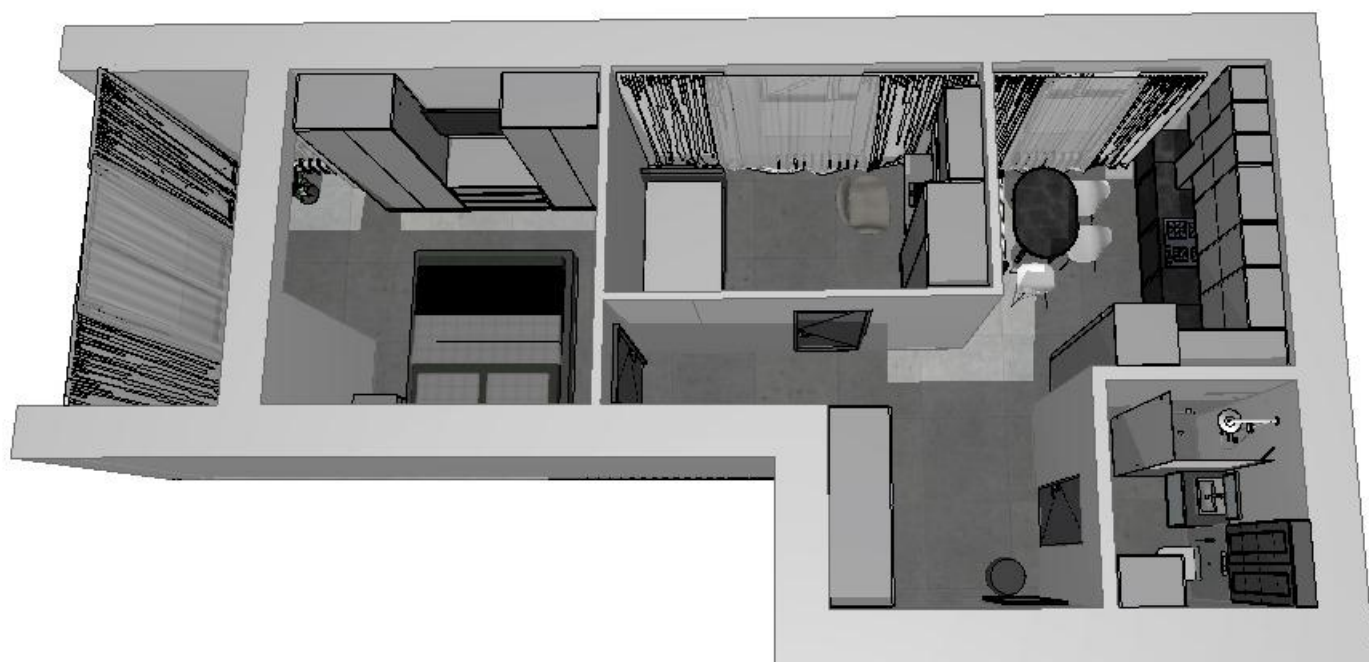




Схема кцхні

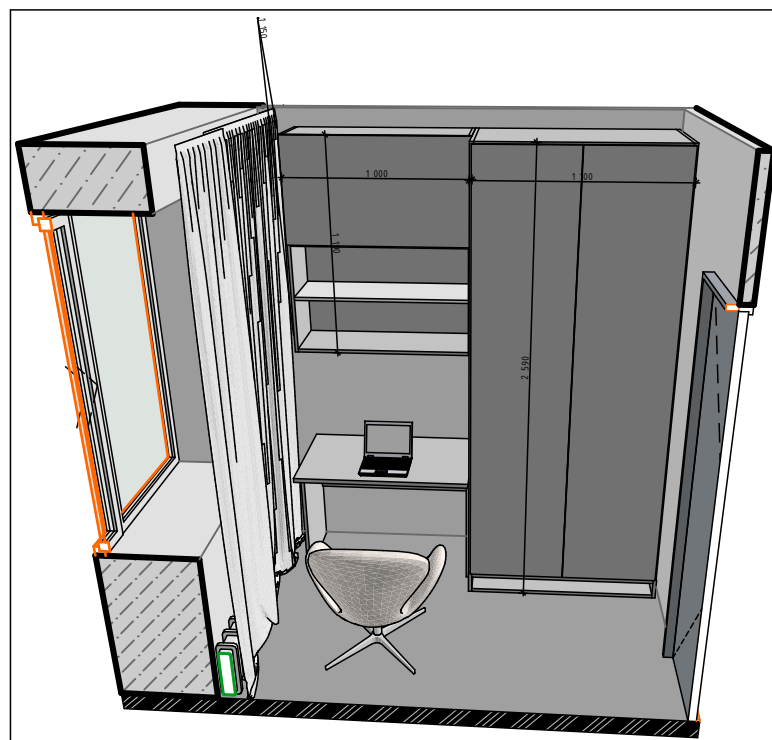


Схема меблі в дитячій

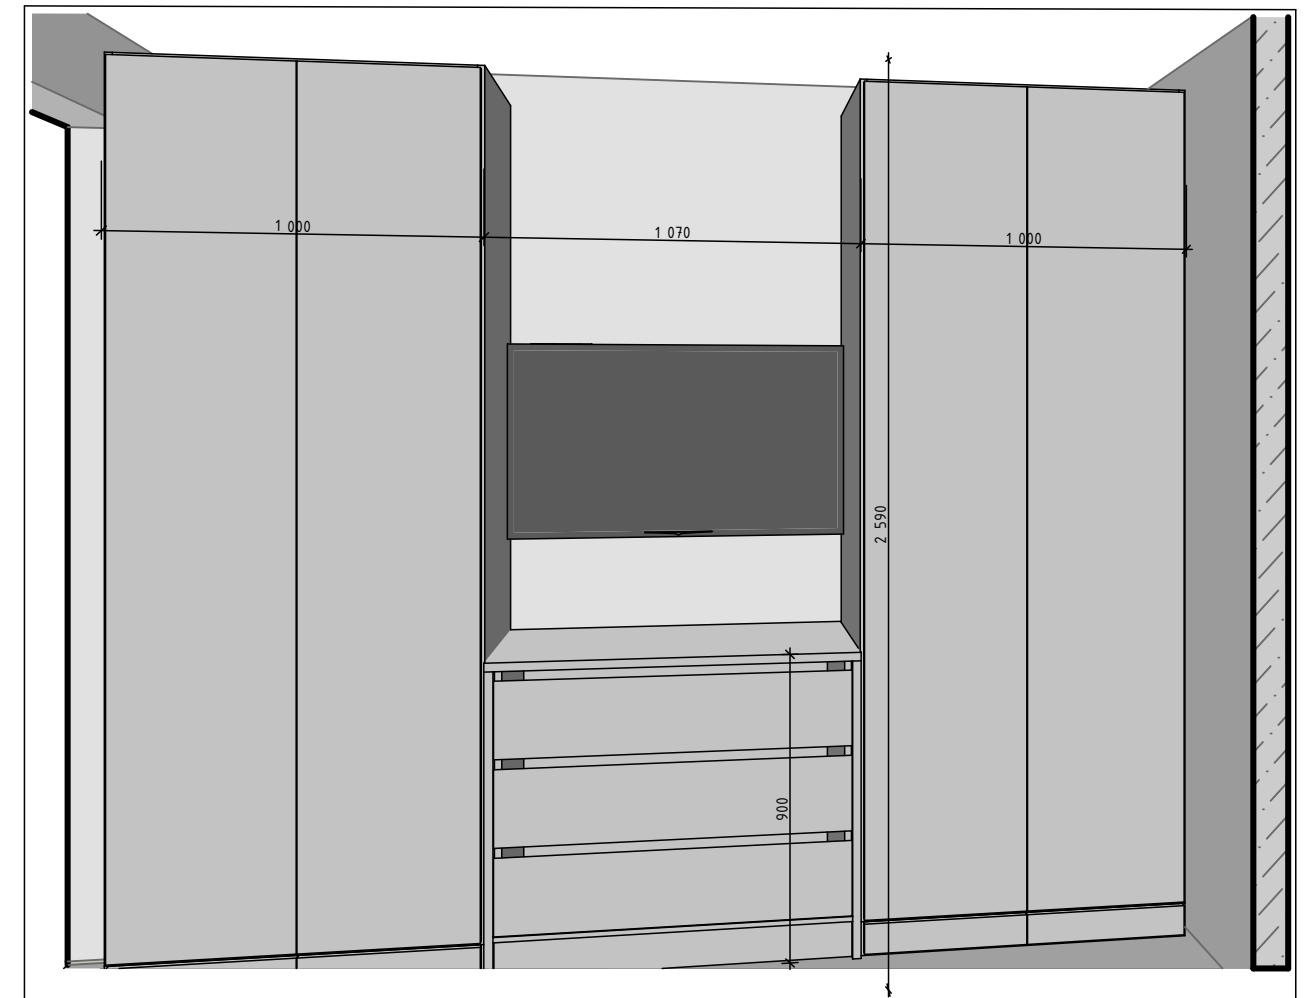


Схема меблі в спальні

Примітки:

1. Розміри можуть змінюватися після виконання оздоблювальних робіт (штукатурка, плитка, фарбування тощо).

Розміри уточнювати після оздоблення стін.

2. Закупівлю та монтаж меблів здійснювати лише після виконання оздоблення стін та підлоги.




ЖК "Фортуна" м. Ірпінь,
вул. Джерельна 6

Макет

АР7

Лісова Наталія +38 067 770 74 21
Ваганова Марія +38 093 803 87 31

FELISS/MO
INTERIOR DESIGN

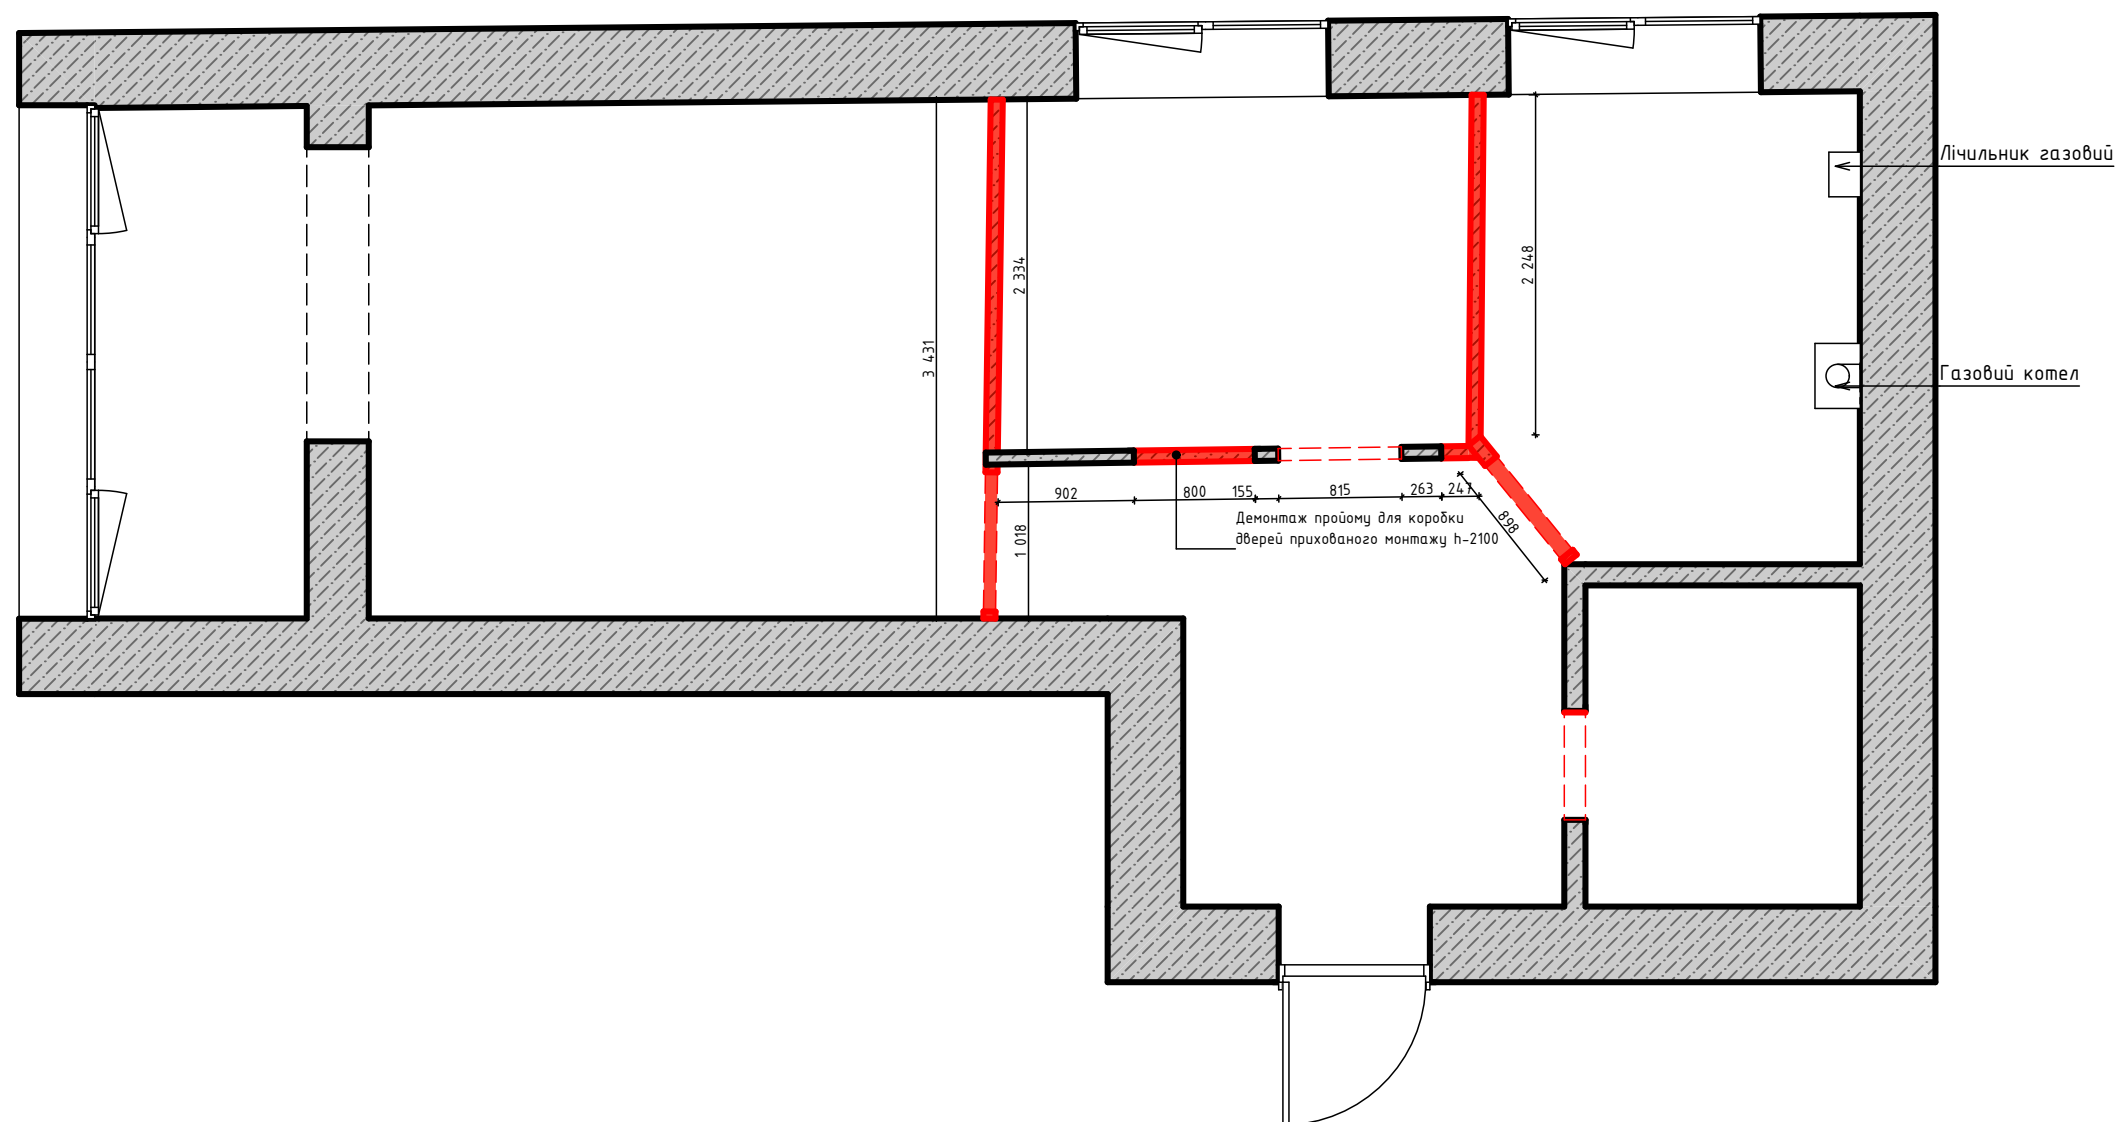


Загальні вказівки до виконання ремонтно-будівельних робіт до проєкту.


1. За умовну позначку 0,000 прийняти рівень чистої підлоги.
2. При прив'язках враховувати, що на планах вказані розміри по існуючих поверхнях, які можуть відрізнятися від розмірів після монтажних/демонтажних робіт.
3. Фактичну висоту приміщення уточнити по місцю.
4. Всі розміри на об'єкті мають бути перевірені підрядною організацією.

Умовні позначки


-  демонтаж стін
-  існуючі стіни

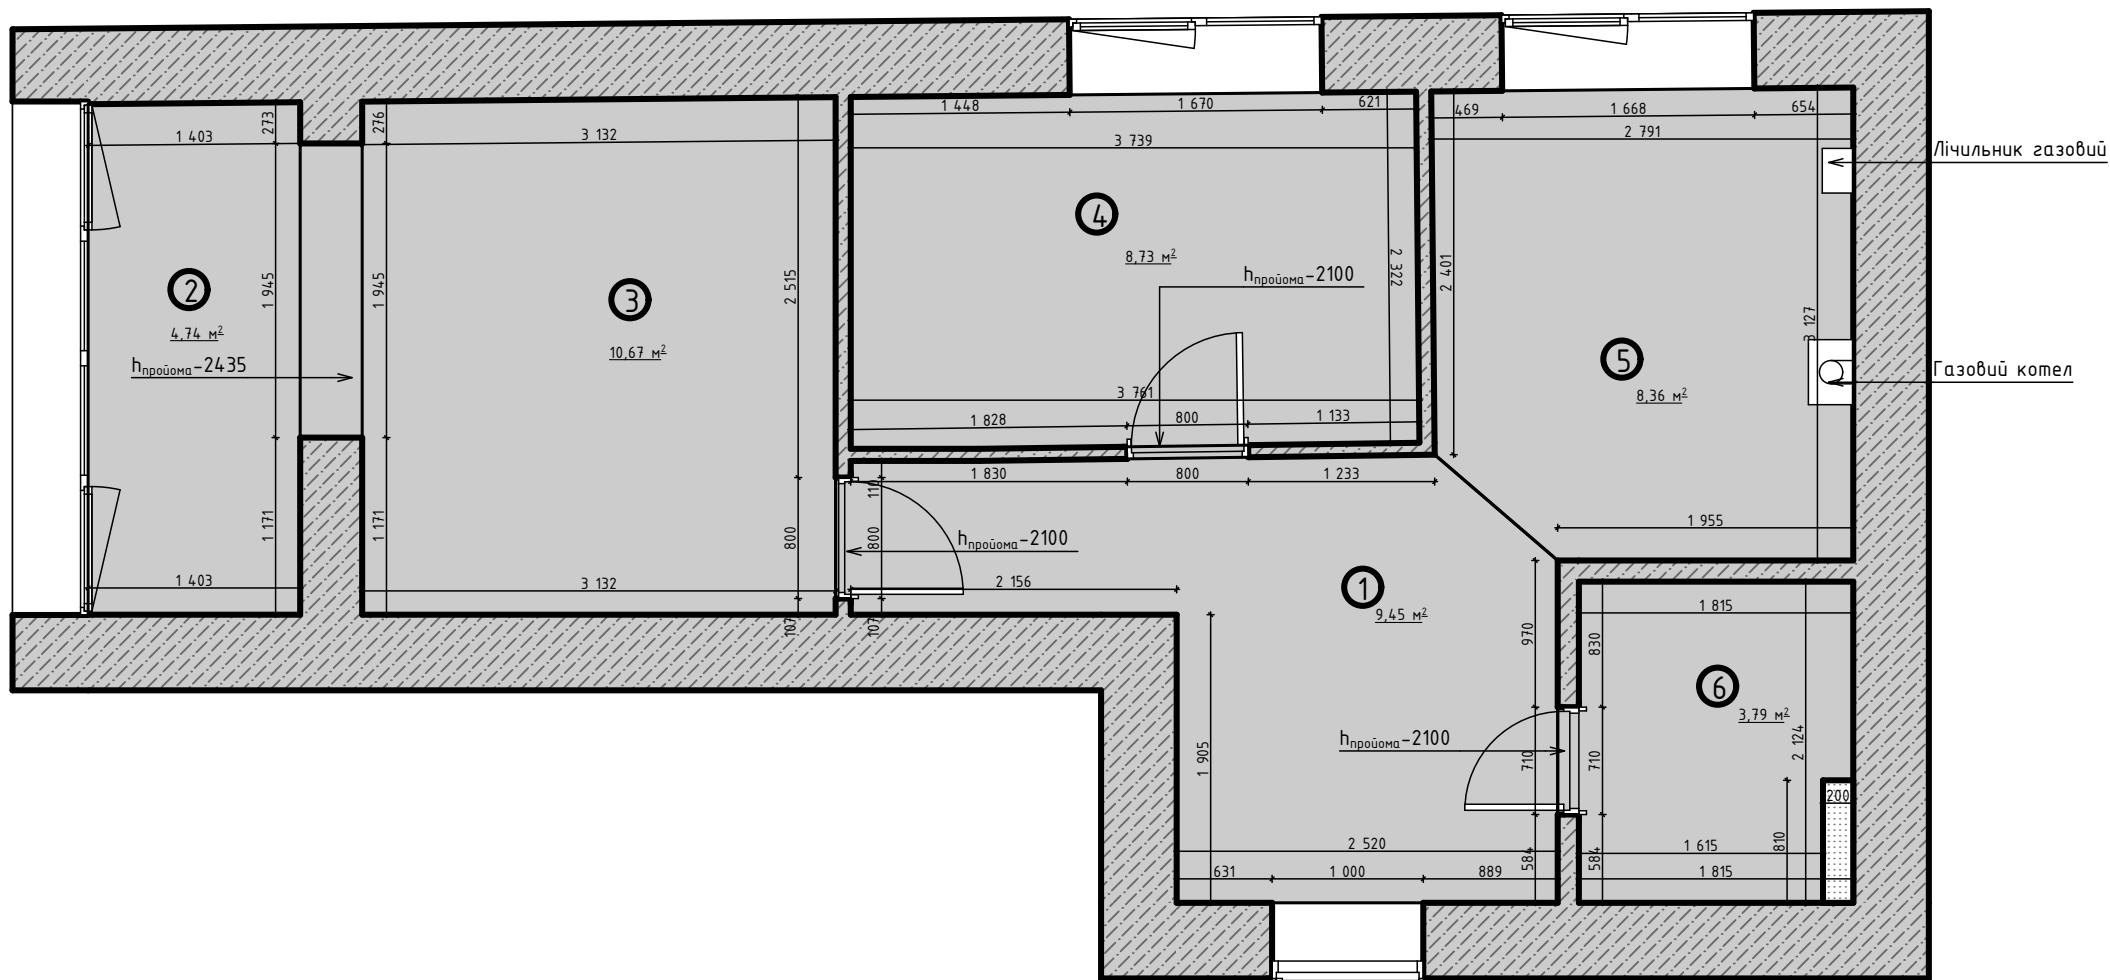

Експлікація		
№	Назва зони	Площа
1	Коридор	9,45 м ²
2	Балкон	4,74 м ²
3	Спальня	10,67 м ²
4	Дитяча	8,73 м ²
5	Кухня	8,36 м ²
6	Санвузол 2	3,79 м ²
Загальна площа:		45,74 м ²

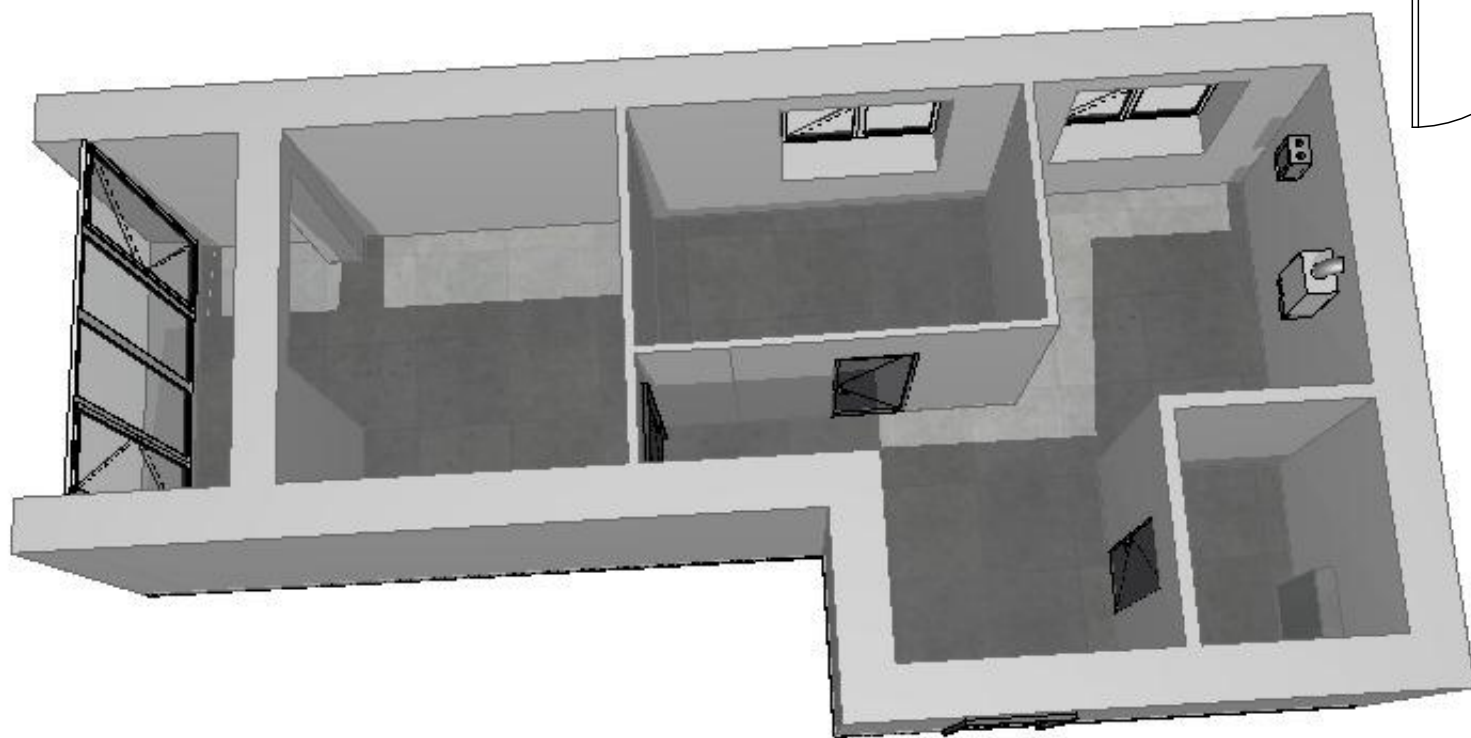


- Примітки:
1. За умовну позначку 0,000 прийняти рівень чистої підлоги.
 2. При прив'язках враховувати, що на планах вказані розміри по існуючих поверхнях, які можуть відрізнятися від розмірів після монтажно/демонтажних робіт.
 3. Фактичну висоту приміщення уточнити по місцю.

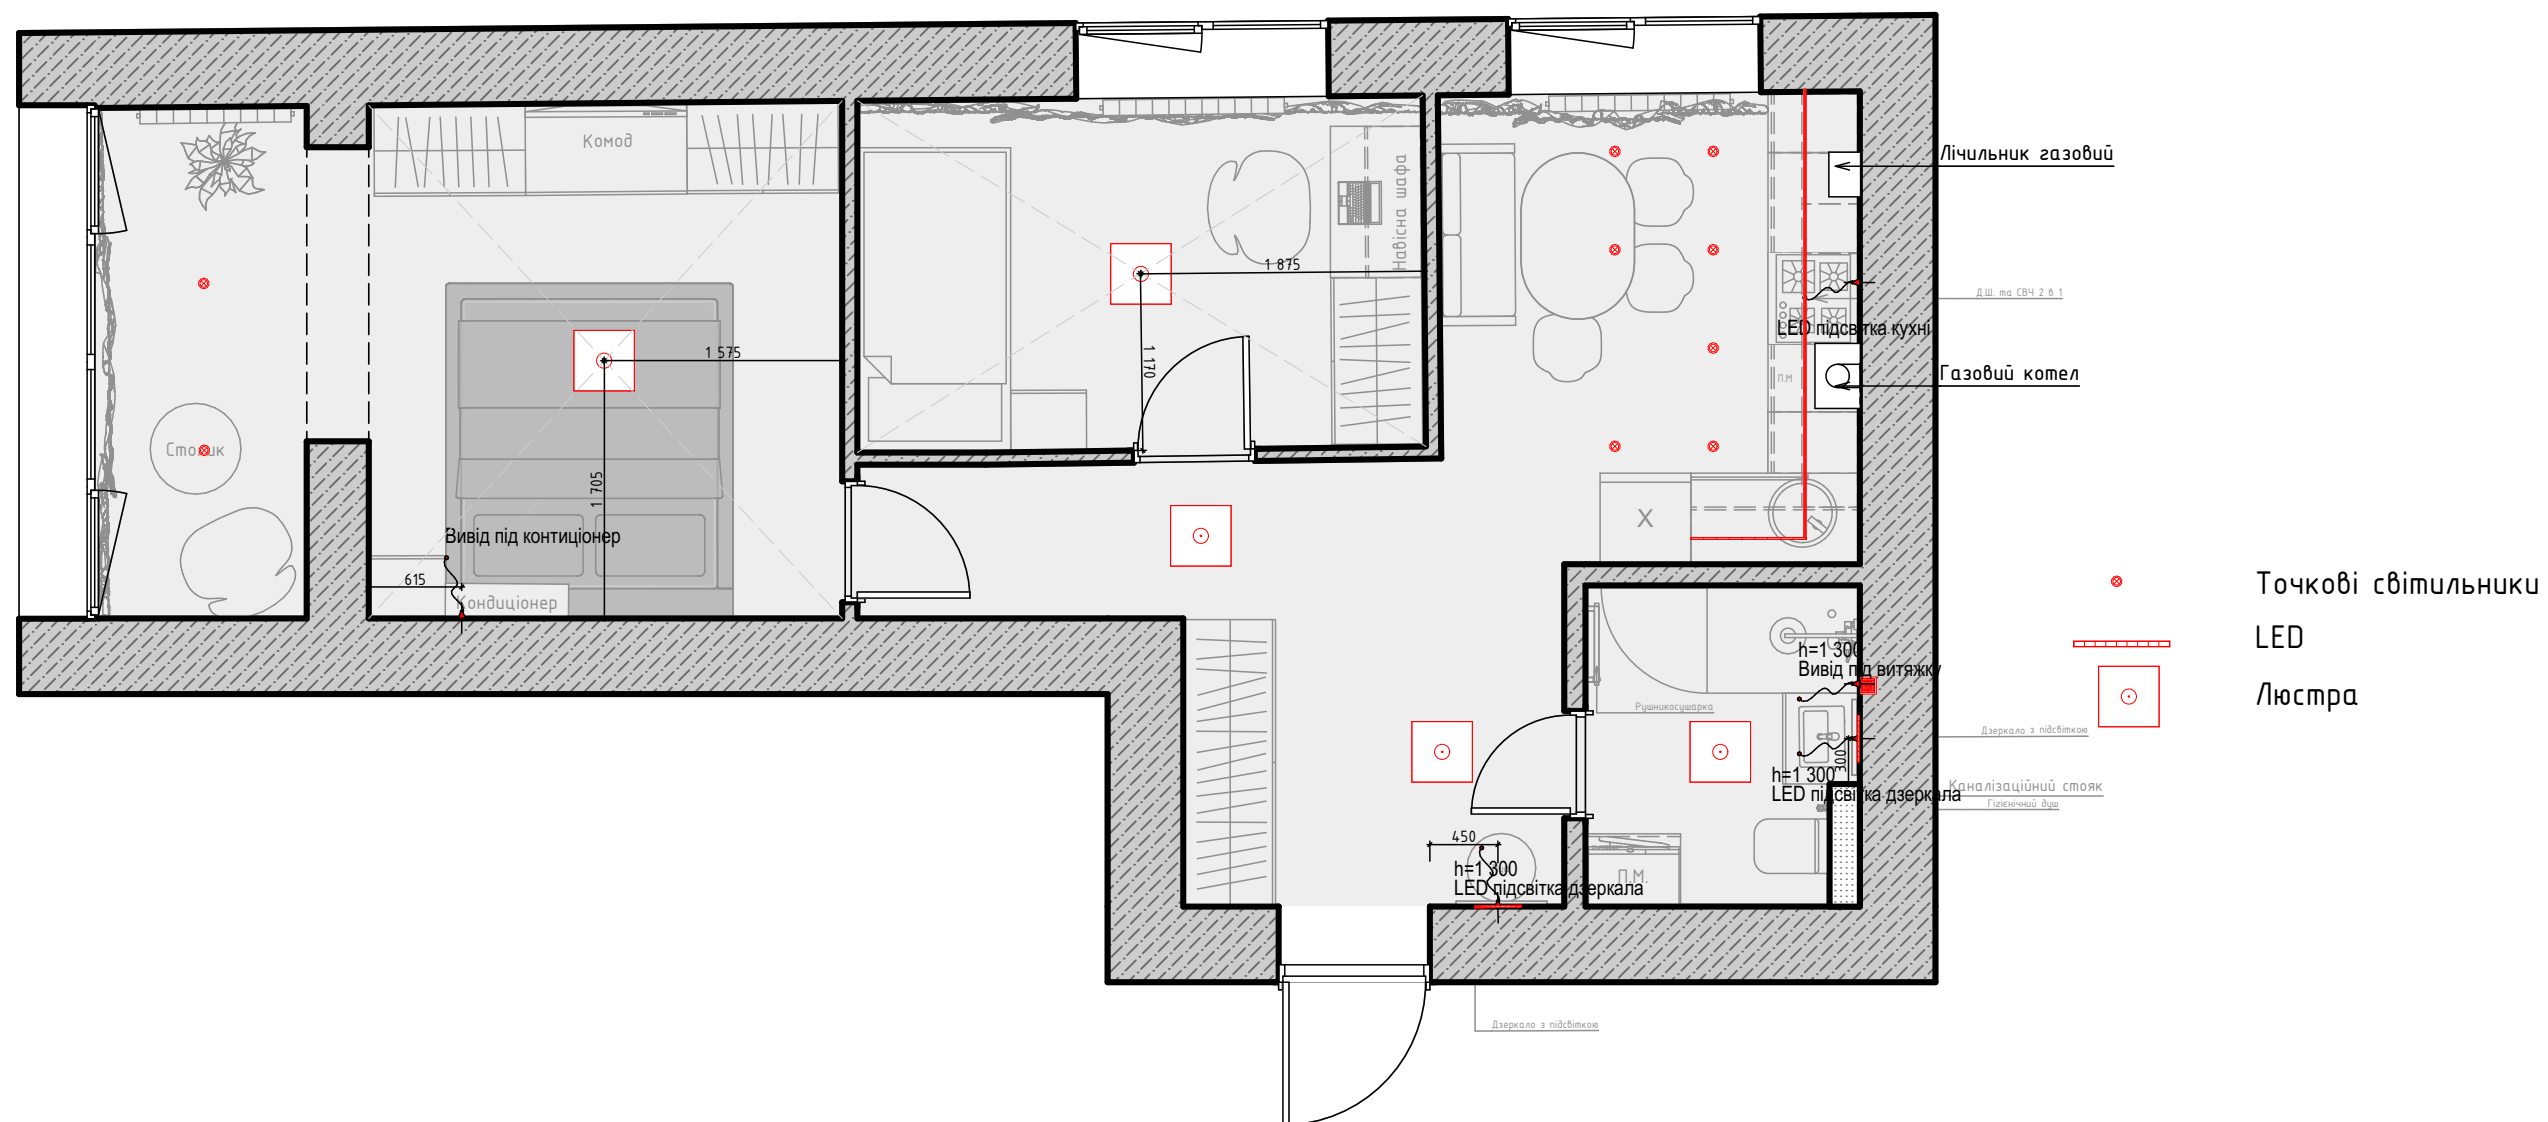


Примітки:

На даному об'єкті під час заміру вже було виконано монтаж електрики та освітлення, тому якщо на креслені немає прив'язки залишити в том ж стані.

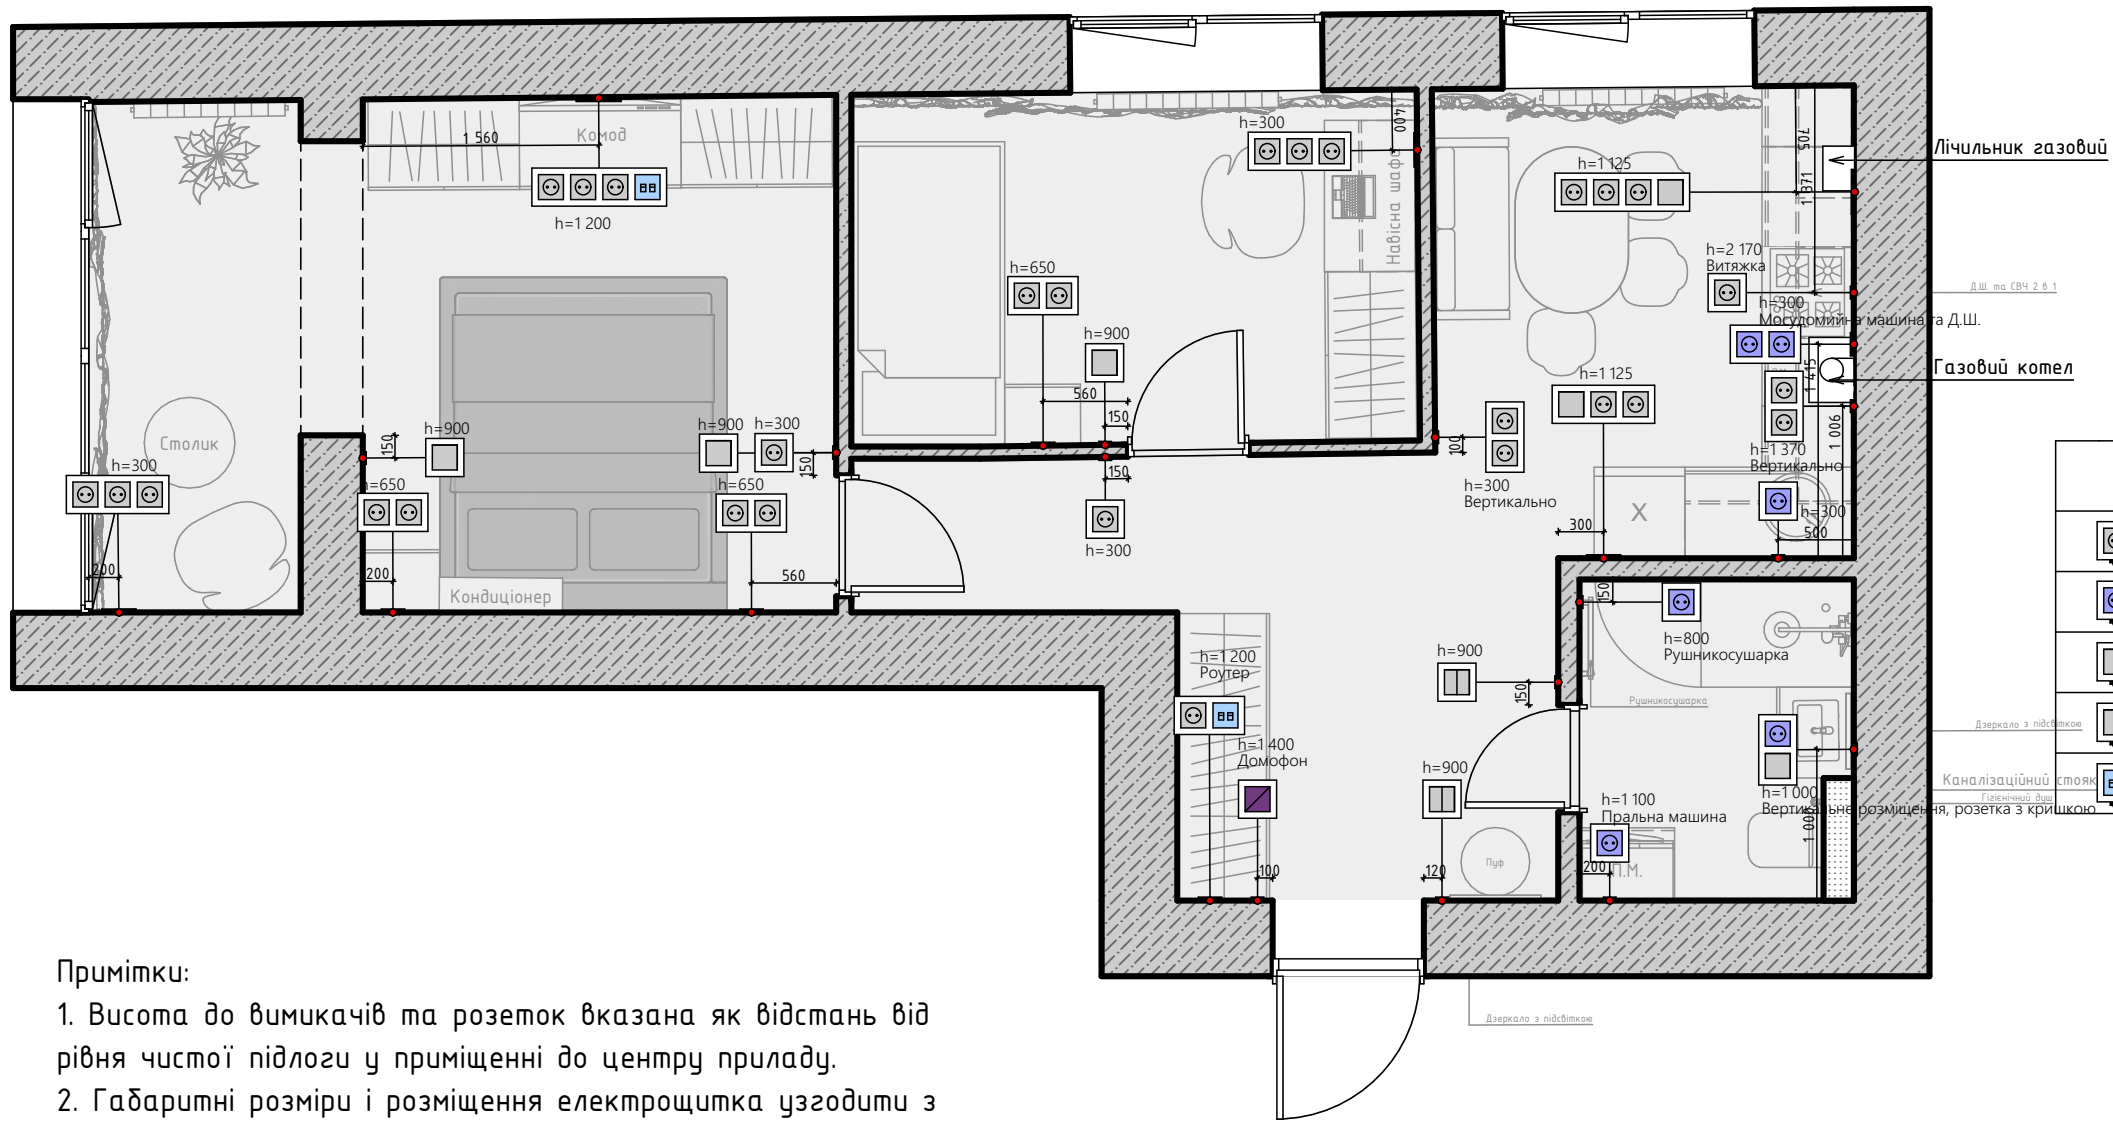

Вставки	
	Розетка 220 V
	Розетка 220V вологозахищена
	Одноклавішний вимикач
	Двоклавішний вимикач
	Розетка мережева

- Примітки:
- Висота до вимикачів та розеток вказана як відстань від рівня чистої підлоги у приміщенні до центру приладу.
 - Габаритні розміри і розміщення електроустановка узгодити з фахівцями.
 - Висоту прив'язки живлення під кондиціонер уточнити по місцю.
 - Точну потужність світильників отримати у виробників продукції.
 - Перед замовленням перевірити кількість світильників та погонаж LED стрічок.
 - На даному об'єкті під час заміру вже було виконано монтаж електрики та освітлення, тому якщо на креслені немає прив'язки залишити в том ж стані.

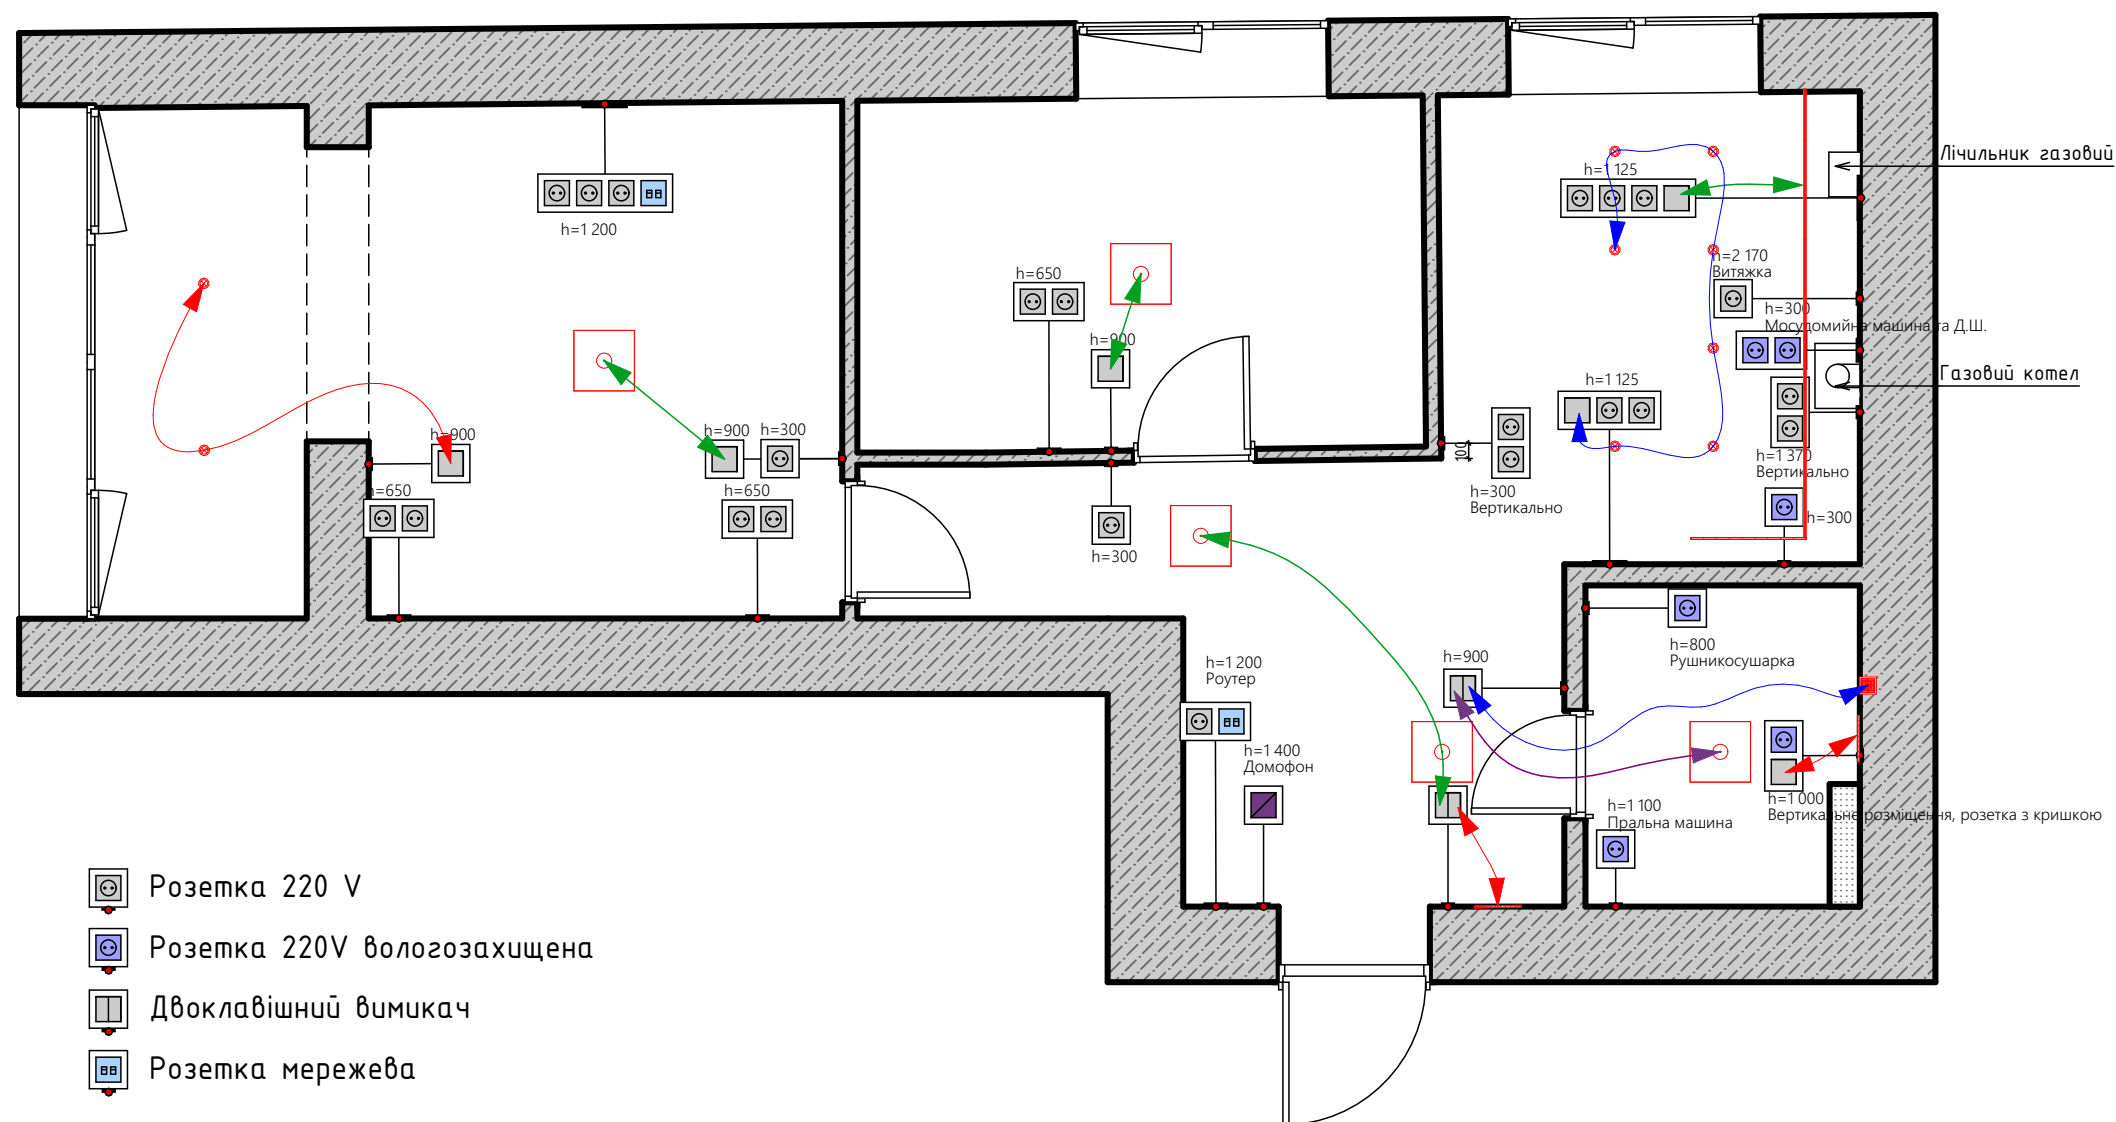

- Розетка 220 V
- Розетка 220V вологозахищена
- Двоклавішний вимикач
- Розетка мережева

- Точкові світильники
- LED
- Люстра




Контур теплої підлоги

Примітки:


Прийняти рішення щодо типу теплої підлоги (електрична чи водяна) спільно з монтажниками.

Встановлення терморегулятора передбачити на висоті 1000 мм від рівня чистої підлоги.

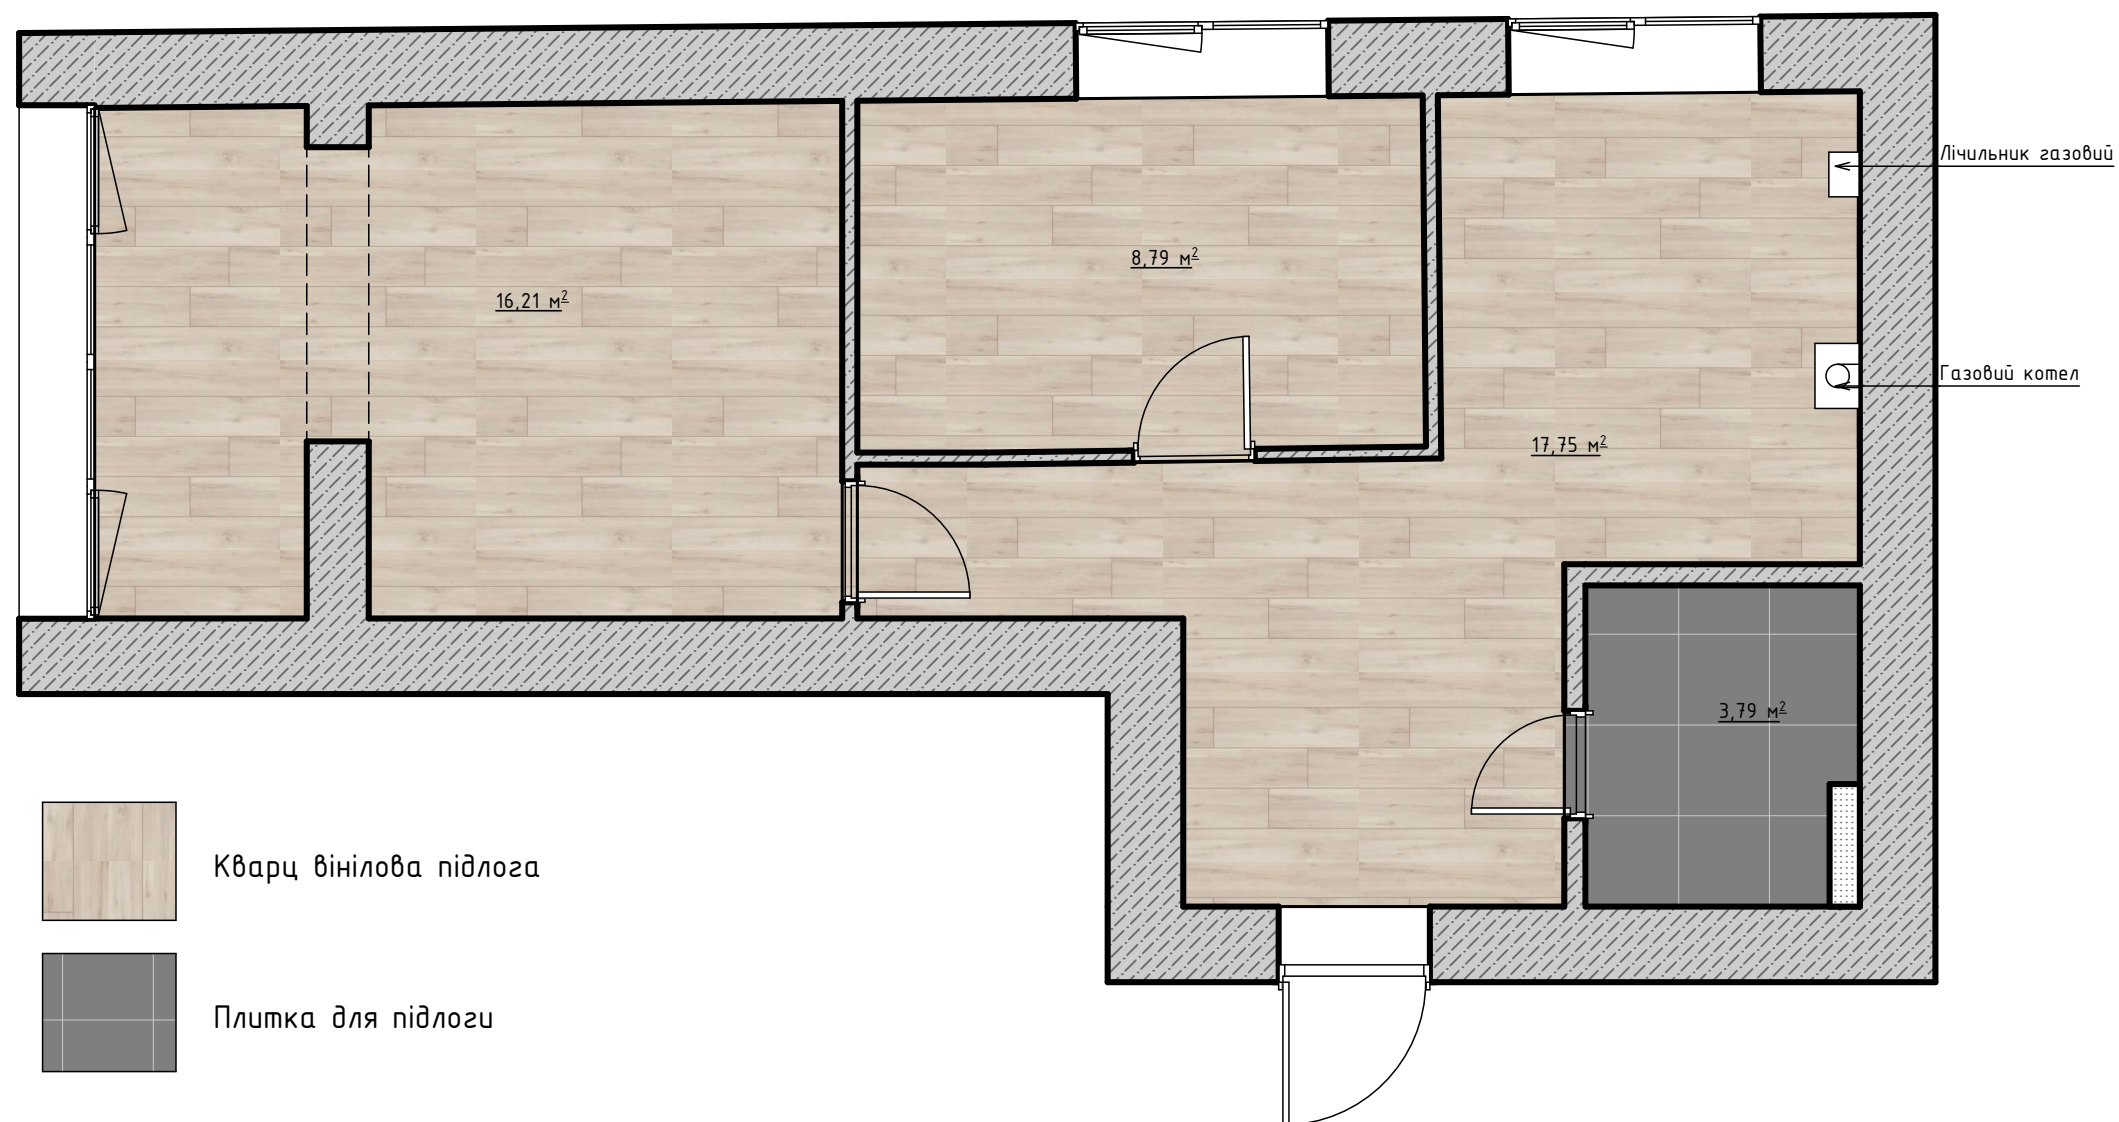

Загальні вказівки до виконання ремонтно-будівельних робіт до проєкту_

1. Кількість покриття підлоги враховано без коефіцієнту запасу (рекомендується +5-8%).
2. Розміри уточнити після проведення будівельно-монтажних робіт.
3. Стики напольного покриття сховати під дверними полотнами.
4. Розміри вказані без урахування оздоблення стін (20-30 мм) _

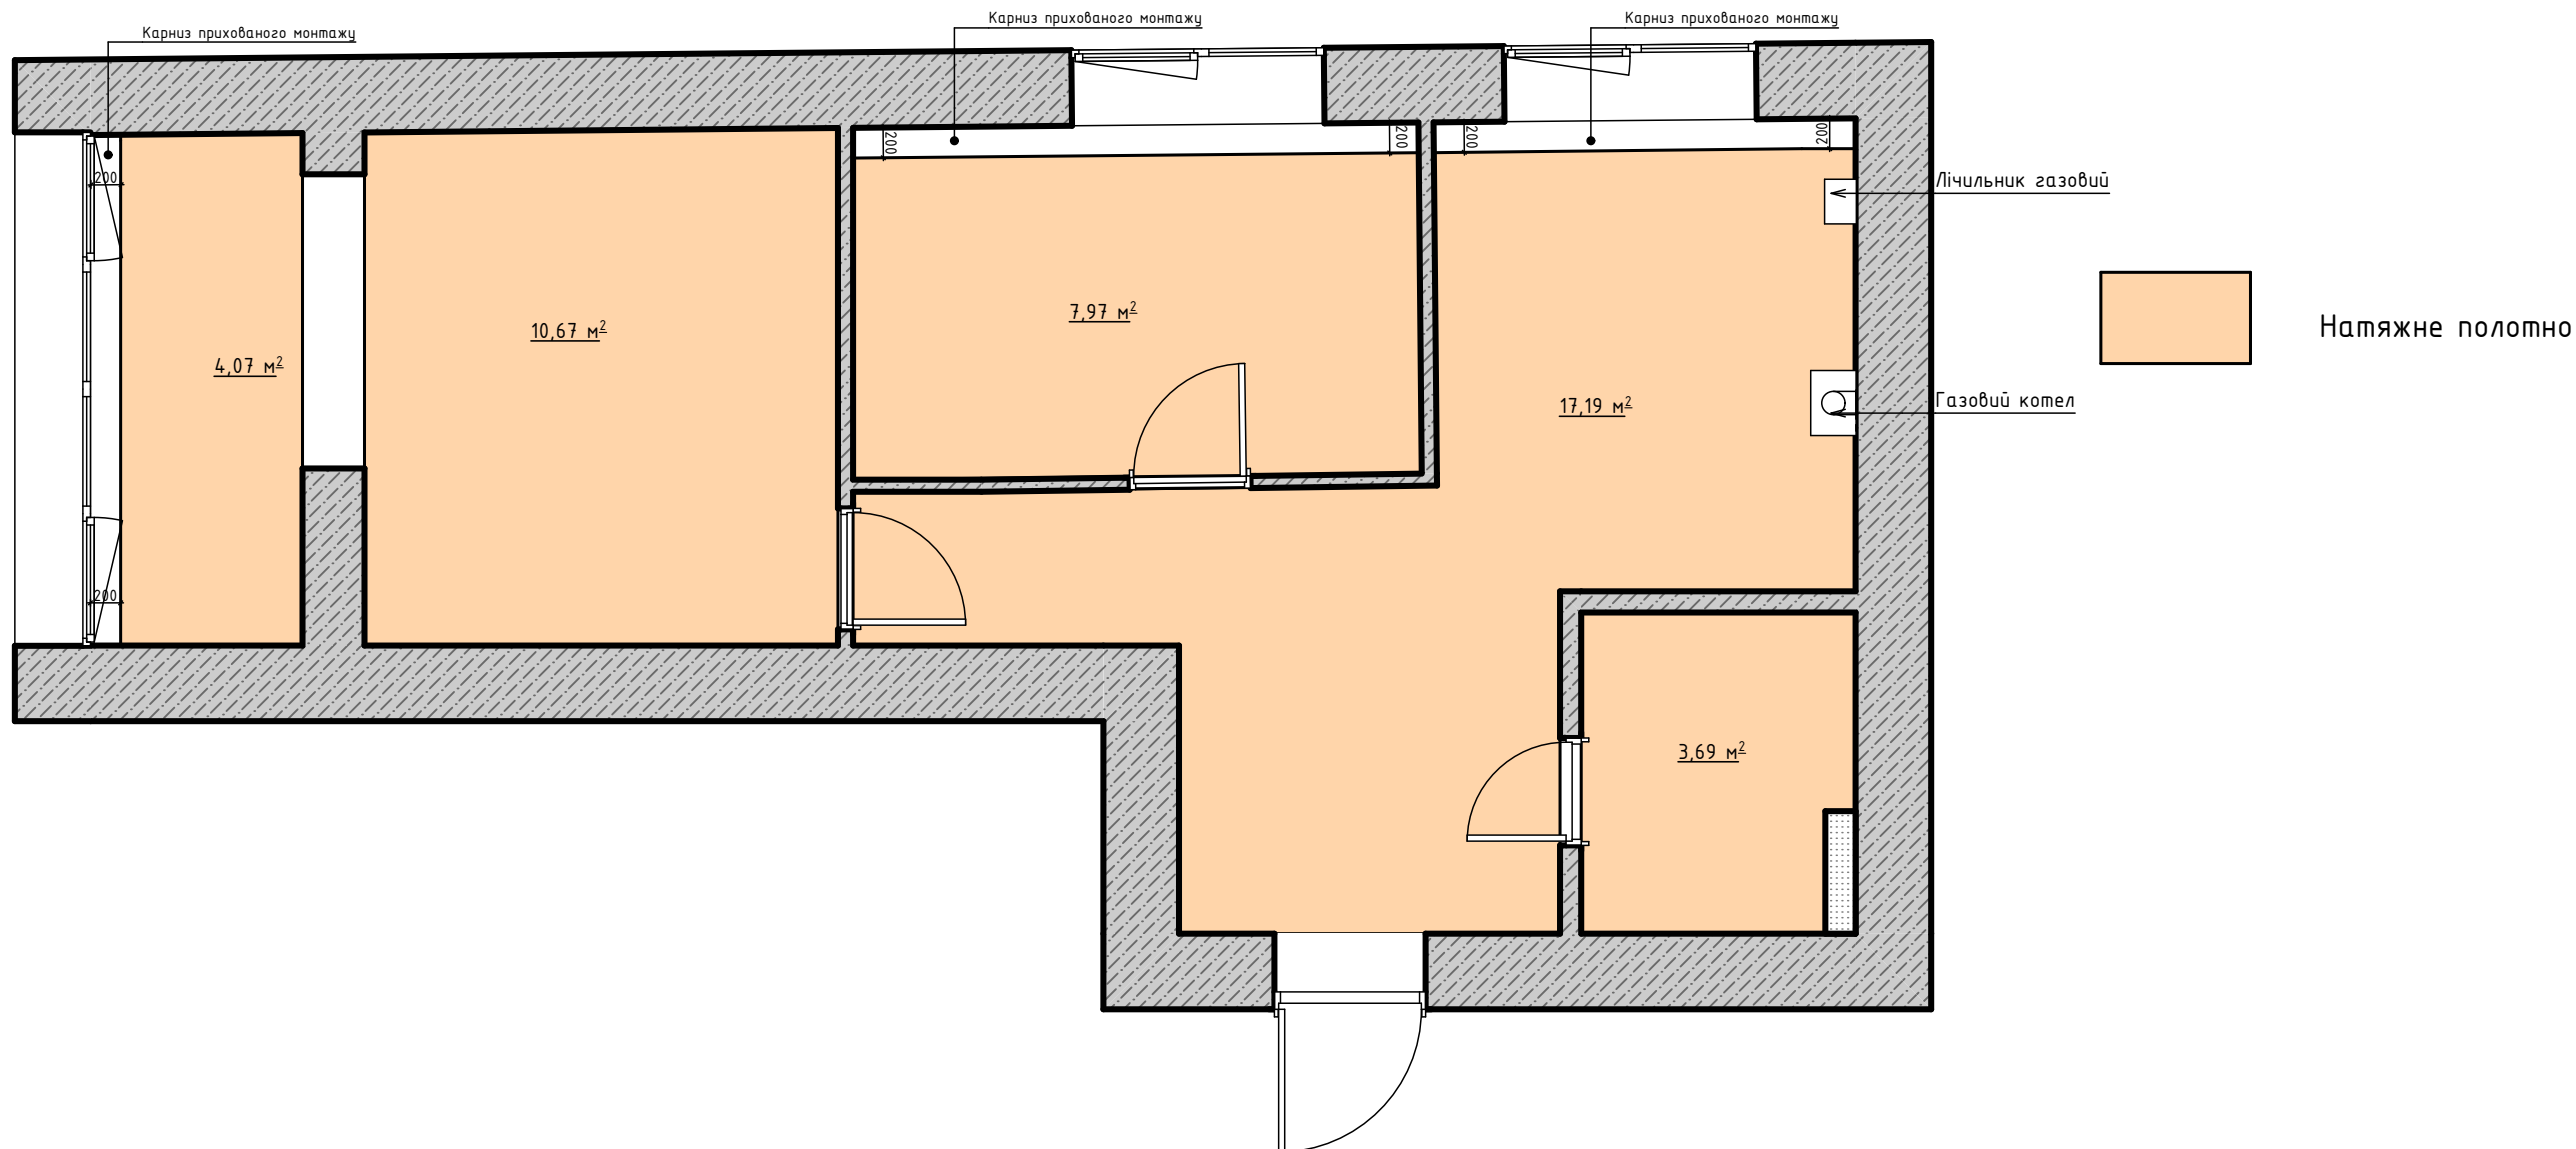

Примітки:

1. Монтаж натяжної стелі виконувати після завершення всіх мокрих оздоблювальних робіт (шпаклювання, фарбування тощо).
2. Передбачити закладні елементи під світильники, карнизи, люстри, вентиляційні решітки та інші елементи.
3. При наявності ніші для штор або карнизів – передбачити відповідну закладну конструкцію.